



# 木柵校區新劇場校園改善計畫工程(第1期第2標)

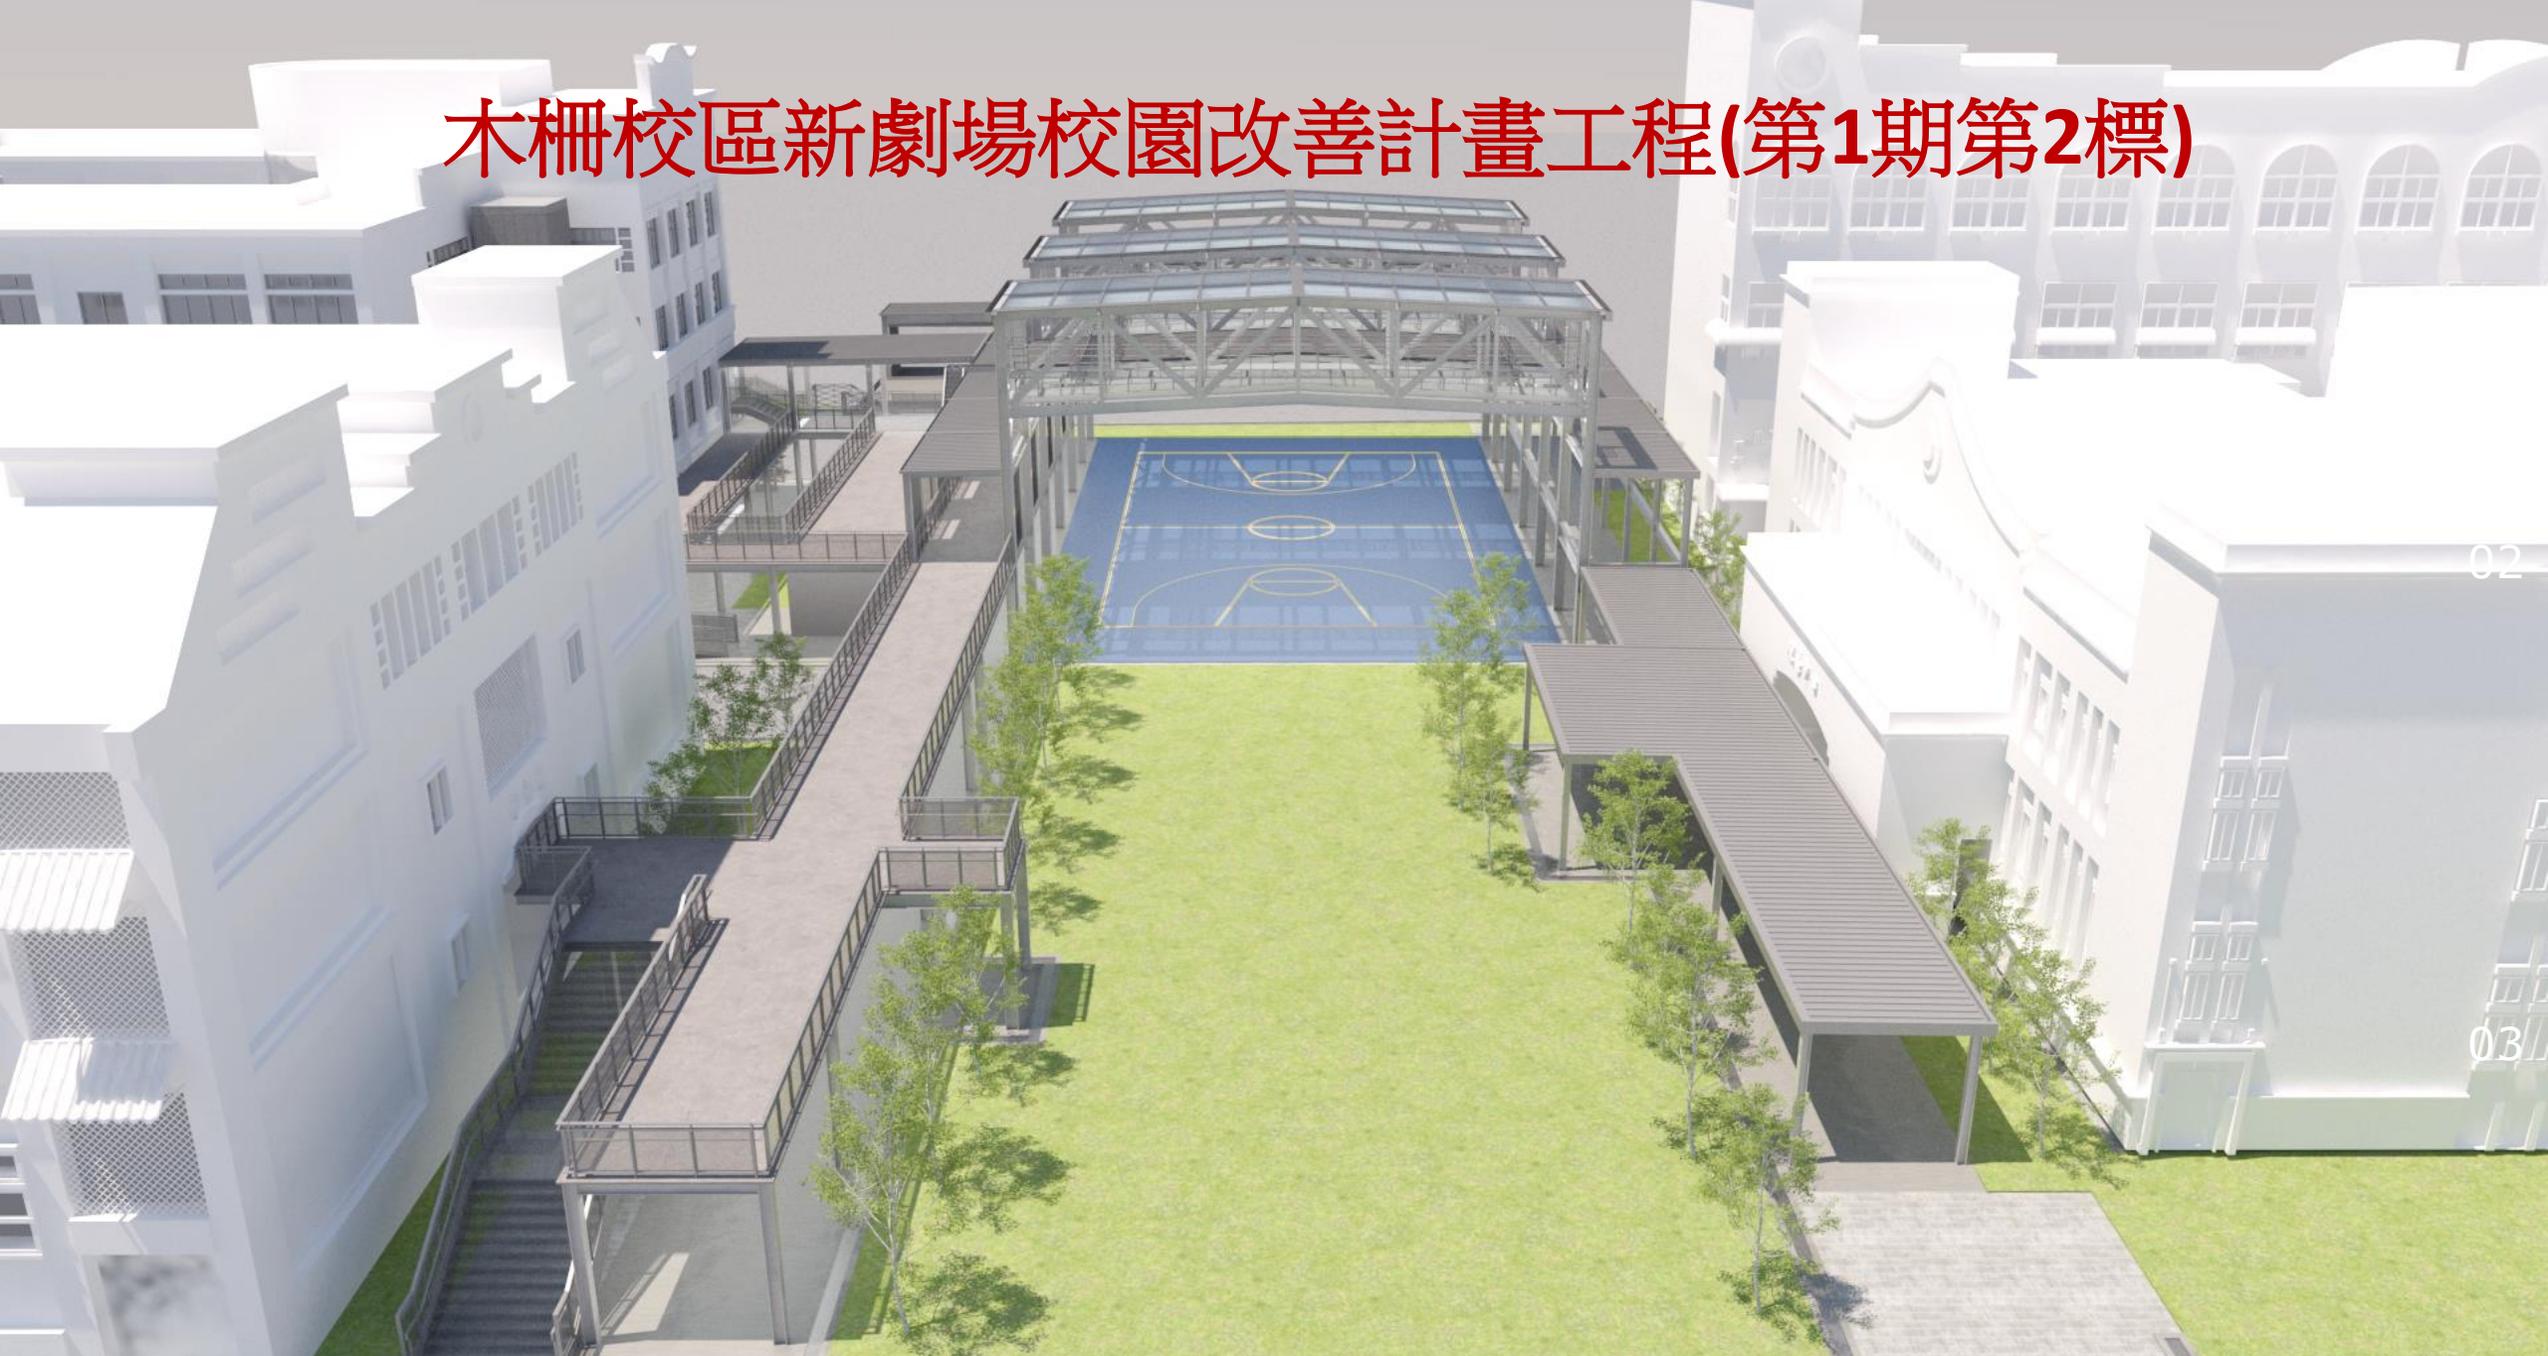

02

03

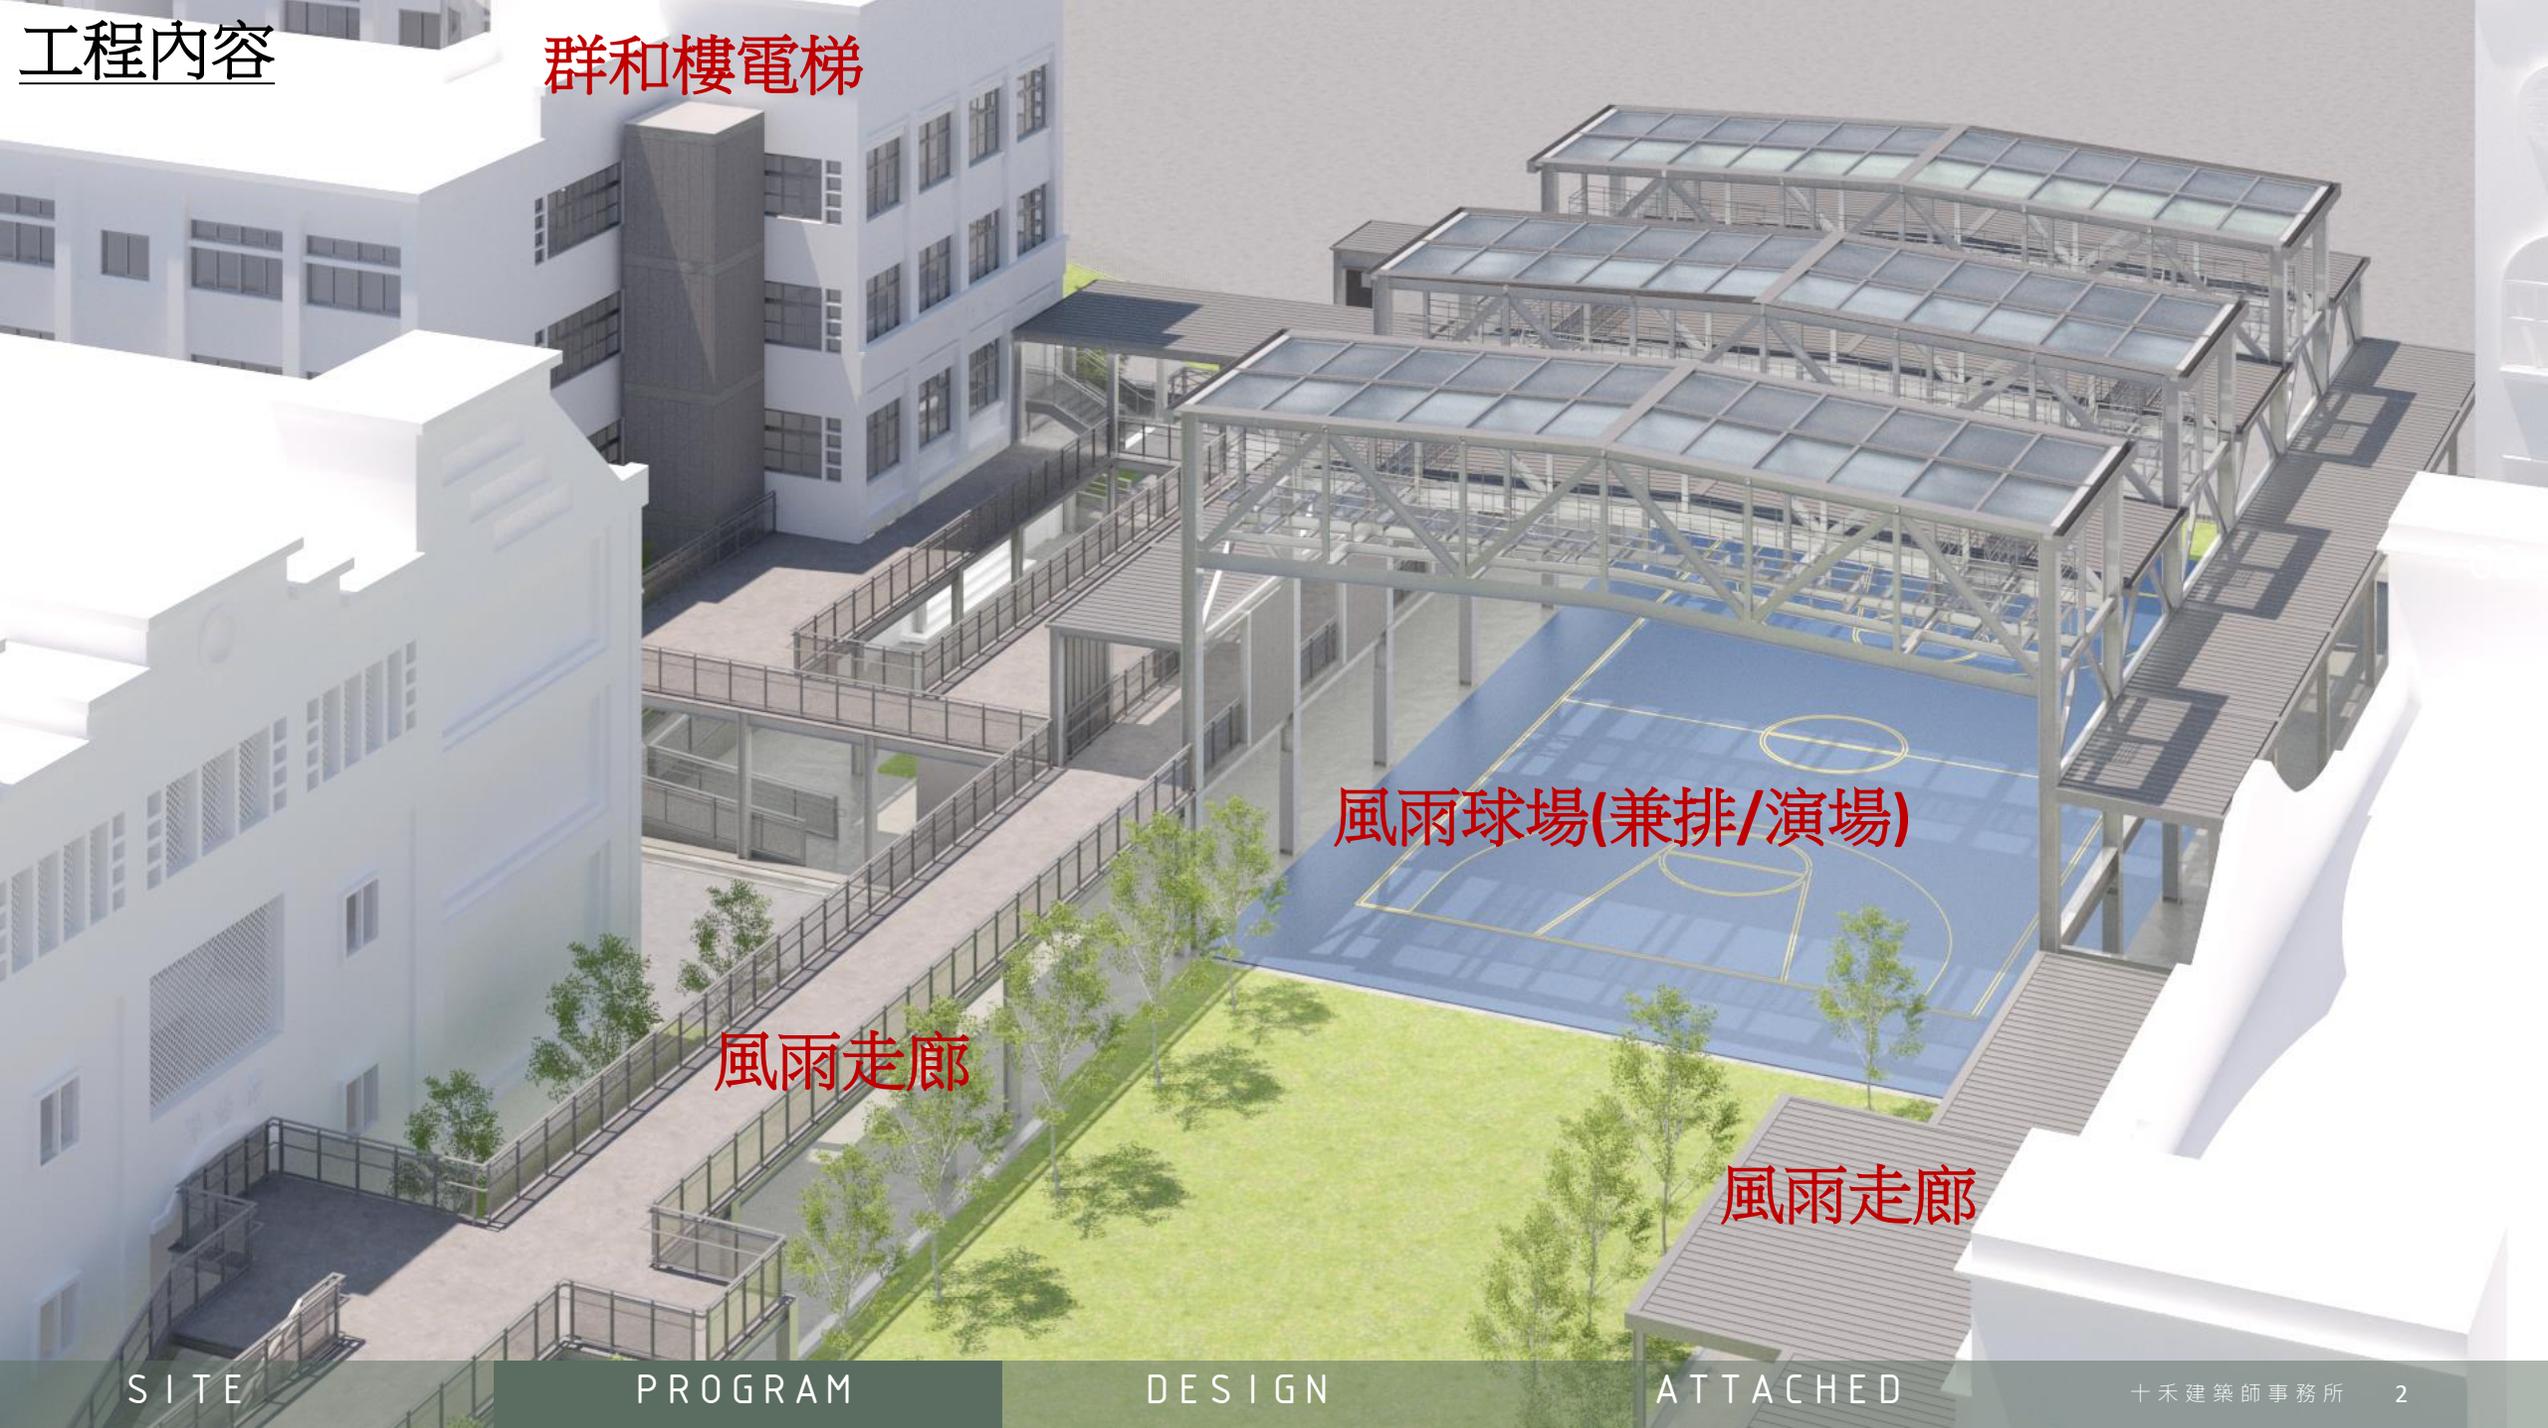

風雨球場(兼排/演場)

風雨走廊

風雨走廊

二樓走廊兼作創意工作教室

大、小排練室

友善廁所、儲藏室

# 工程範圍及工期


## ◆ 辦理進度：

1. 已完成工程發包、即將取得新建工程建照。
2. 已於1/9辦理施工前協調會議。校方配合遷移事項於2月底前完成。

## ◆ 工期：


1. 總工期272天。
2. 風雨球場工期：210天。

## ◆ 預計3月中開工、115年5月取得使照。

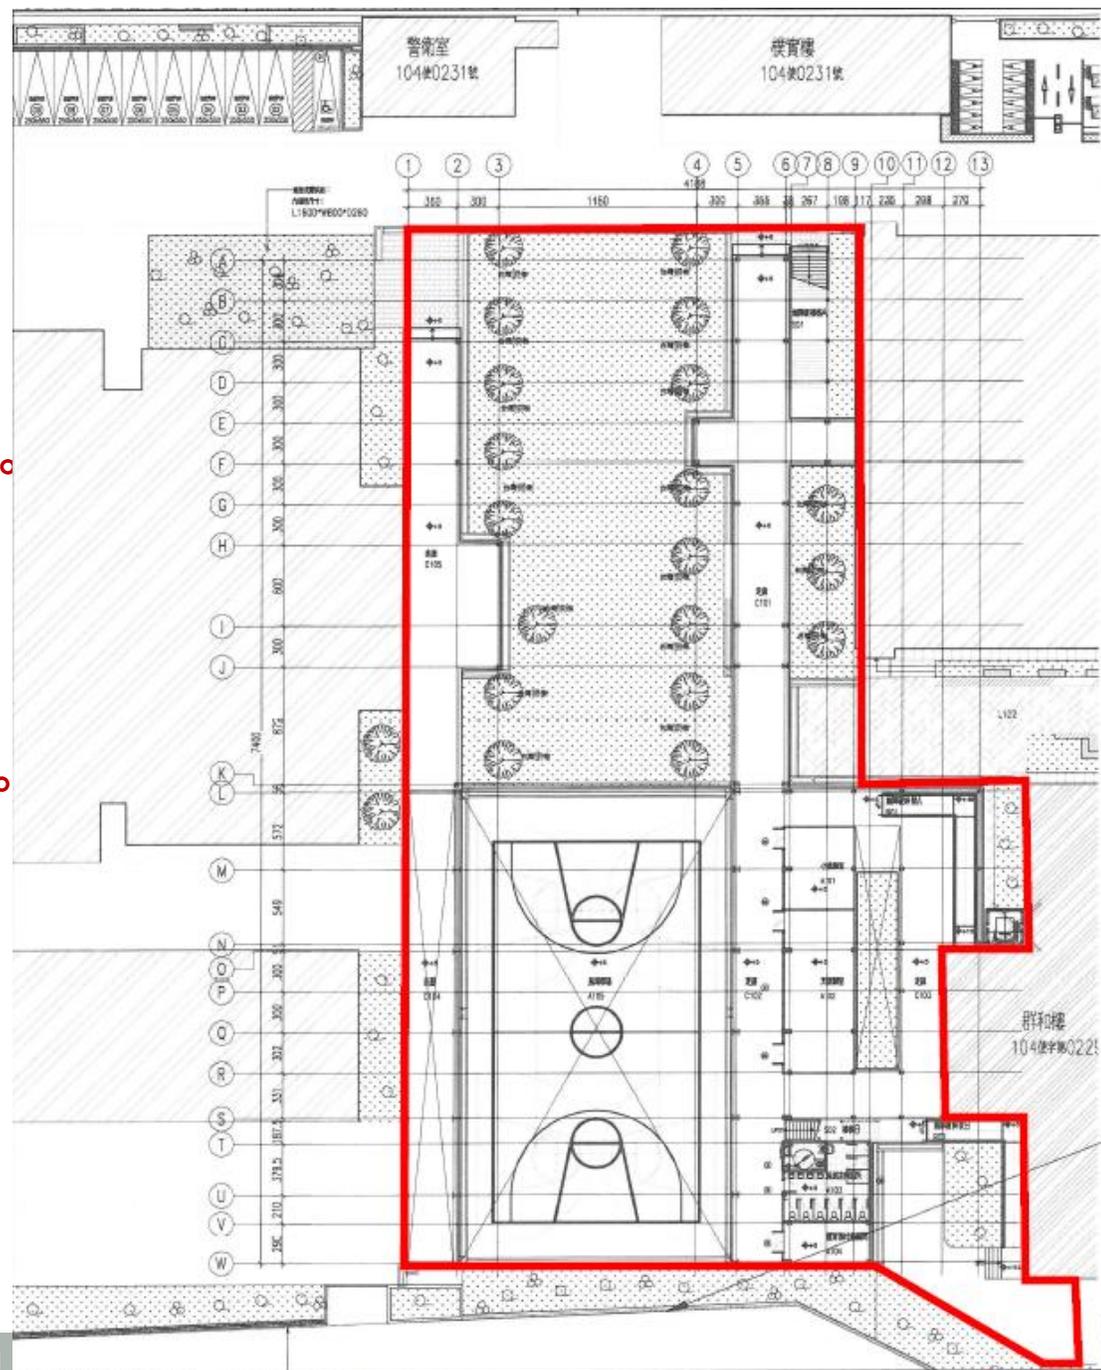

# 工程管理：

- ◆ 大門人車進出：後側圍牆附掛管線、地下設施眾多，及後方既有巷道狹窄聯結車無法通行，工程人車動線改由大門進出。
- ◆ 進出管理：
  1. 施作範圍以圍籬圍設區隔。
  2. 施作日上工、收班時工程人車進出。
  3. 儘量利用假日出土。
  4. 工程人車進出時，廠商派員交管。

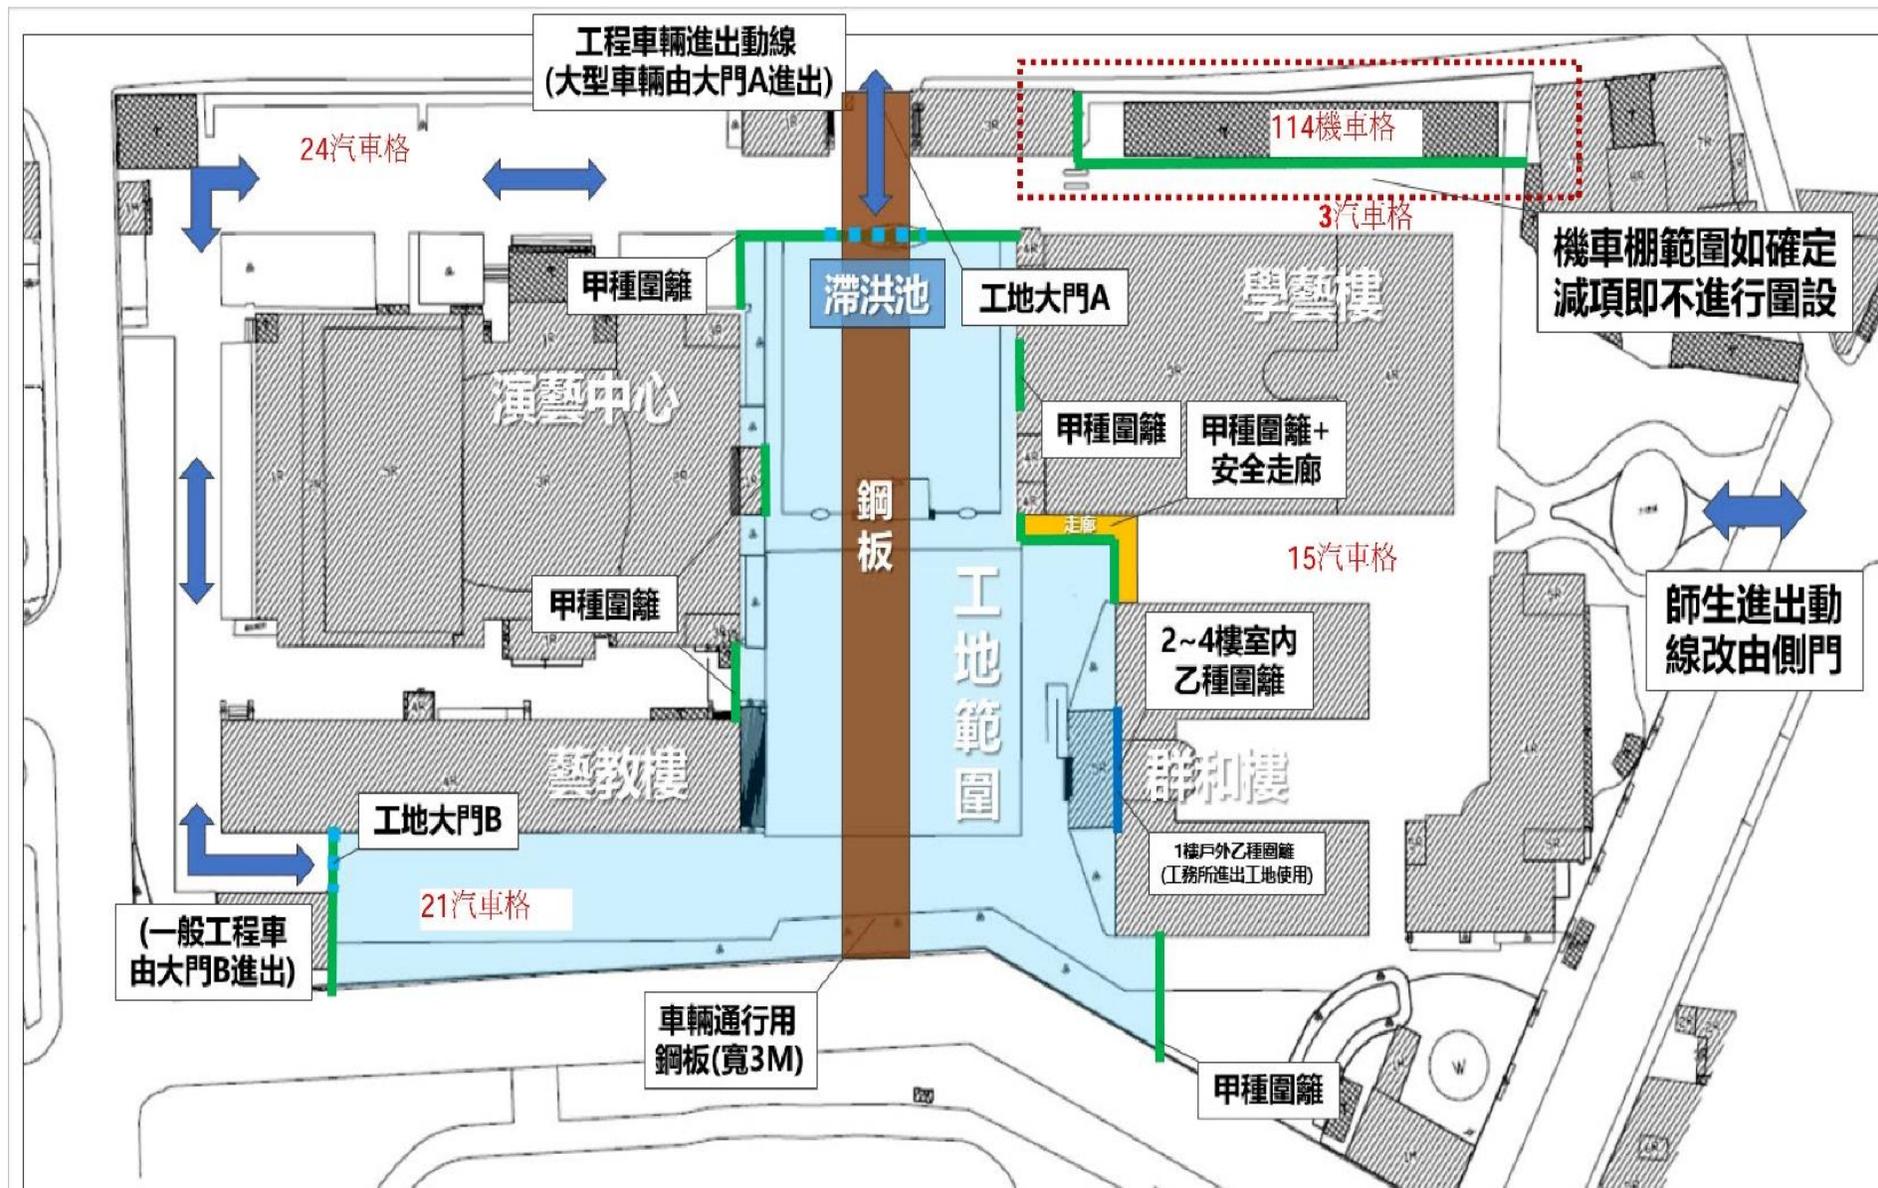

# 施工期間配合事項：

## ◆ 師生人車進出方式：

1. 臨後側圍牆通道封閉，師生人車僅能依大門二側通道進出前往目的樓。
2. 廠商人車進出時，與師生人車交織主要在大門口，由廠商派員於警衛室管理其人車進出。

## ◆ 停車方式因應調整：

1. 藝教樓與圍牆間21個停車格停止使用。
2. 配合建照，現有機車停車區預計於完工前2週拆除停車棚(違建)及塗銷部分17個停車格，但不影響實際停放使用。
3. 大門左側汽車僅有出口管制，調整管制方式，學藝樓及群和樓周遭18個汽車格位仍可停放使用。

